12

Věc: Žádost o vyjádření ke směně příp. prodeji pozemku p. č. 3125/355 v k. ú. Řečkovice (objekt spol. Teplárny Brno, a. s.)

Zpráva obsahuje:

- návrh usnesení
- průvodní sdělení + ortofoto
- kopii žádosti Majetkového odboru MmB
- situace širších vztahů

Návrh usnesení:

Zastupitelstvo MČ Brno - Řečkovice a Mokrá Hora

souhlasí

se směnou nebo odprodejem pozemku p. č. 3125/355 o výměře 5 m^2 v k. ú. Řečkovice ve vlastnictví města Brna (pod venkovním schodištěm objektu společnosti Teplárny Brno, a .s. při ulici Žitné)

ukládá

vedoucímu odboru správy majetku Ing. L. Stloukalovi informovat o usnesení Majetkový odbor Magistrátu města Brna

úkol č. XX/18/
termín: ihned
odpovídá: vedoucí odboru správy majetku

Zpracoval: **Ing. Libor Stloukal,** ved. OSM
Předkládá: **RMČ**

V Brně dne: 23. 5. 2018

Průvodní sdělení:

Úřad městské části Brno-Řečkovice a Mokrá Hora byl dne 22. 6. 2017 požádán Majetkovým odborem MmB o vyjádření ve věci směny, případně prodeje pozemku p. č. 3125/355 výměře 5 m^2 v k. ú. Řečkovice (pozemek pod venkovním schodištěm k objektu spol. Teplárny Brno, a. s.).

Pozemek není městské části svěřen. Nachází se pod venkovními schody výměníkové stanice společnosti Teplárny Brno, a.s. při ulici Žitné.

Již v minulosti byl projednáván přilehlý pozemek města Brna p. č. 3125/19. Usnesením XV. zasedání ZMČ ze dne 22. 6. 2017 bylo *„souhlaseno se směnou nebo prodejem pozemků p. č. 3125/19, p. č. 3125/39 a p. č. 3125/65 v k. ú. Řečkovice o celkové výměře 721 m^2 ve vlastnictví města Brna, které se nachází pod objekty ve vlastnictví společnosti Teplárny Brno, a.s.“.*

O majetkoprávní vypořádání mají zájem obě strany (Teplárna a město Brno). Projednání směny nebo odprodeje pozemku p. č. 3125/355, který je předmětem tohoto materiálu, byl doplněn k původní žádosti o projednání pozemků pod objekty společnosti Teplárny.

RMČ Brno-Řečkovice a Mokrá Hora přijala dne 17. 5. 2018 usnesení, jímž **doporučila ZMČ souhlasit se směnou, příp. s odprodejem pozemku p. č. 3125/355 o výměře 5 m^2 v k. ú. Řečkovice.**

Ortofoto:

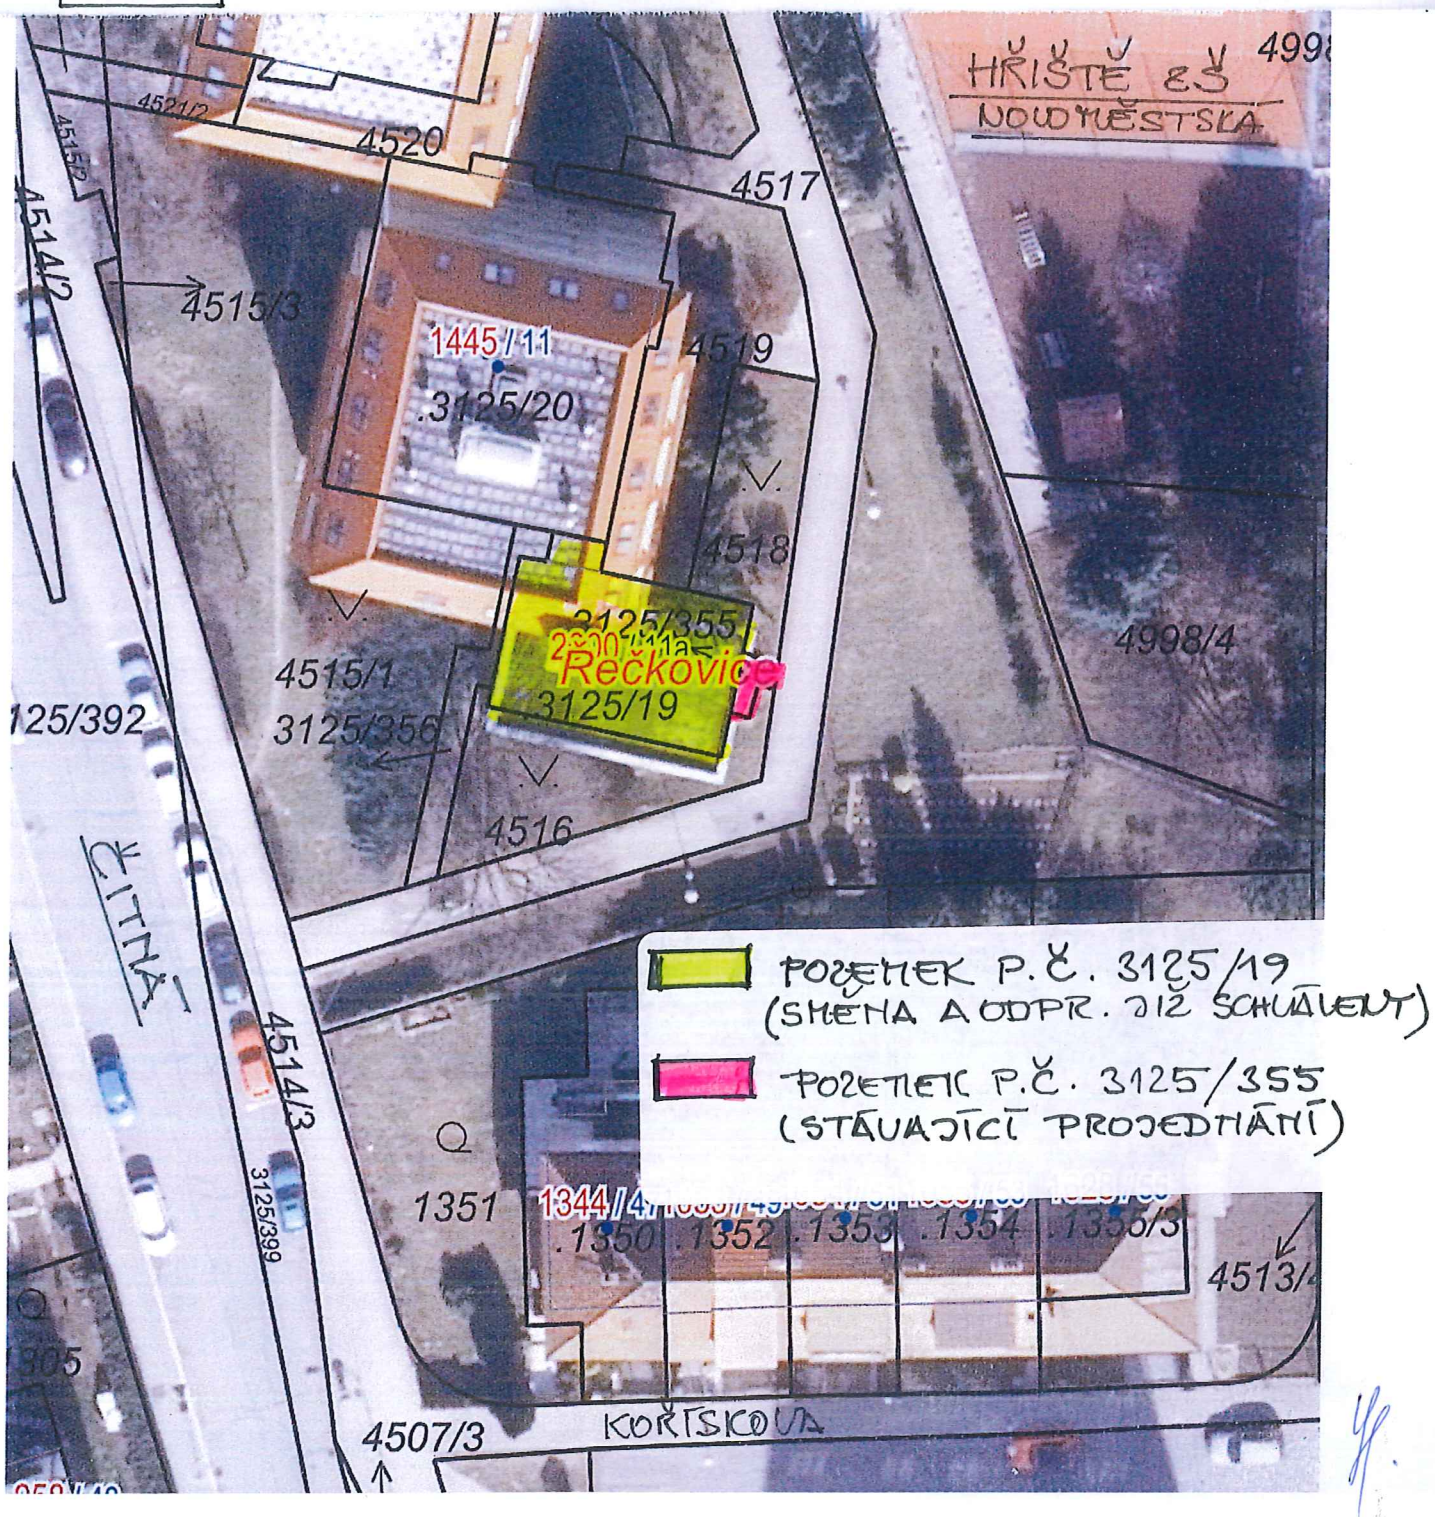

MAGISTRÁT MĚSTA BRNA, MAJETKOVÝ ODBOR, MALINOVSKÉHO NÁM. 3, 601 67 BRNO

26. 06. 2017

VÁŠ DOPIS ZN.: - DS –
ZE DNE:
NAŠE ČJ.: MMB/0266535/2017
SPIS. ZN.: 6300/MO/MMB/0071469/2017
VYŘIZUJE: Mgr. Scherhauferová Marianna
TEL. 542 17 3178
FAX: 542 17 3362
E-MAIL: scherhauferova.marianna@brno.cz
DATUM: 2017-06-22
POČET LISTŮ: 1

Městská část Brno-Řečkovice a Mokrá Hora
Úřad městské části Brno-Řečkovice
a Mokrá Hora
Odbor správy majetku
Ing. Libor Stloukal
Palackého nám. 11
621 00 Brno

DOPLNĚNÍ žádosti o vyjádření ke směně, příp. prodeji pozemků v k.ú. Řečkovice

Vážení,

ve věci majetkové dispozice – **směna, případně prodej nemovitých věcí mezi statutárním městem Brnem a společností Teplárny Brno, a.s.** jsem Vás požádali přípisem č.j. MMB/0164917/2017 ze dne 12.4.2017 o vyjádření ke směně, příp. prodeji pozemků statutárního města Brna p.č. 3125/19, 3125/39, 3125/65 k.ú. Řečkovice.

V této souvislosti **doplňujeme naší žádost o vyjádření ke směně, příp. prodeji pozemku p.č. 3125/355 ostatní plocha, jiná plocha o výměře 5 m^2 k.ú. Řečkovice**, který souvisí s výše uvedeným pozemkem p.č. 3125/19 v k.ú. Řečkovice – nachází se na něm schody vedoucí ke vchodu do budovy č.p. 2000 na ul. Žitná 11a ve vlastnictví Tepláren Brno, a.s..

Zdvořile Vás žádáme o vyjádření ke směně, případně prodeji pozemku p.č. 3125/355 k.ú. Řečkovice společnosti Teplárny Brno, a.s. .

Stanovisko OÚPR MMB Vám zašleme, jakmile jej budeme mít k dispozici.

Prosíme o zaslání vyjádření v co nejkratším možném termínu.

Děkujeme za spolupráci a jsme s pozdravem

STATUTÁRNÍ MĚSTO BRNO
MAGISTRÁT MĚSTA BRNA
Majetkový odbor
Malinovského nám. 3
601 67 BRNO
-003-

Ing. Ludmila Procházková
pověřena zastupováním neobsázené funkce
vedoucího Majetkového odboru
Magistrátu města Brna

GISBRNO

Vytvořil: Libor Stloukal
Datum: 11.05.2018 09:01
Měřítko: 1:1000

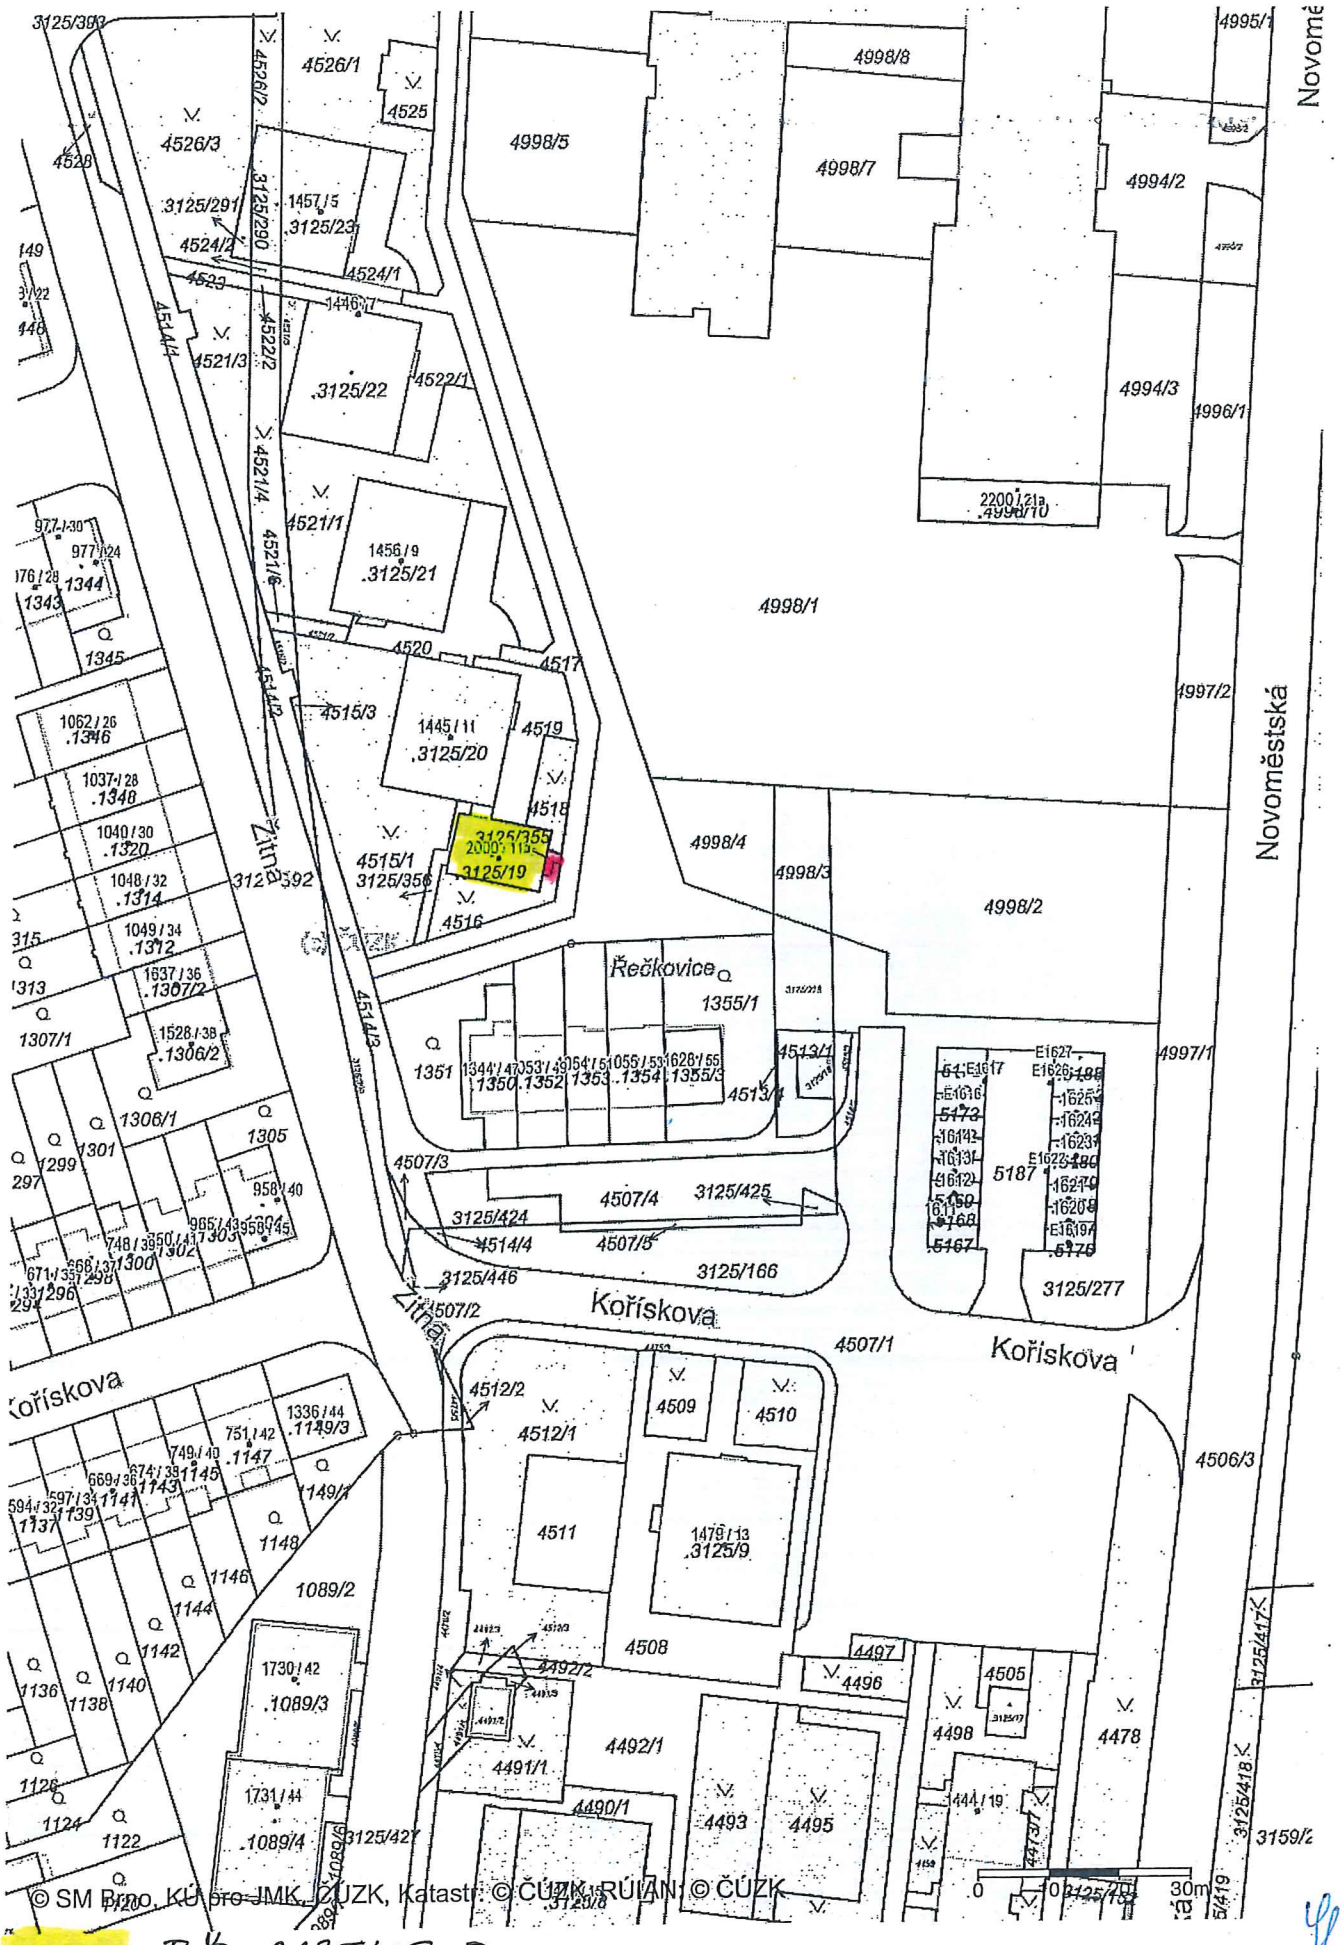

© SM Brno, KÚ pro JMK, ČÚZK, Katastr: © ČÚZK, RÚIAN: © ČÚZK

P.Č. 3125/19 } SmB (POD STAVBOU TEPLÁRNY)
P.Č. 3125/355 }