

Úřad městské části města Brna, Brno-Řečkovice a Mokrá Hora
Stavební úřad

Vypraveno dne

Palackého nám. 11, 621 00 Brno

- 4 -09- 2015

Číslo jednací
MCBRMH/006645/15/2100/PALU
K podání

Oprávněná úřední osoba:
Ing. arch. Ludmila Pavlíčková
tel.: 541 421 732
fax: 541 226 124
e-mail: pavlickova@reckovice.brno.cz

V Brně dne: 2.9.2015
Počet stran: 1 + příloha
Vaše číslo jednací:

Spisová značka
S MCBRMH/006547/15/2100/PALU

602 00 Brno

Žádost o poskytnutí informace podle zák. č. 106/1999 Sb.

SDĚLENÍ

Společnost [redacted] 602 00 Brno,
prostřednictvím [redacted] požádala dne 28. 8. 2015 o poskytnutí informace
podle zák. č. 106/1999 Sb., cit.:
„Ve smyslu zákona č. 106/1999 Sb., o svobodném přístupu k informacím Vás žádám o poskytnutí
následujících informací:“

1. kopie Zastavovací studie „Dostavba lokality při ulici Medlánecká“ pořizenou MČ Brno-Řečkovice a Mokrá Hora“, která byla aktuální v srpnu 2010.
2. sdělení, zdali je výše uvedená zastavovací studie stále v platnosti, či zda byla nahrazena obdobnou studií. V případě, že byla nahrazena, žádáme o poskytnutí i této nové platné studie.“

Úřad městské části města Brna, Brno-Řečkovice a Mokrá Hora, jako stavební úřad příslušný podle § 13 odst. 1 zákona č. 183/2006 Sb., o územním plánování a stavebním řádu (stavební zákon), ve znění pozdějších předpisů (dále jen "stavební zákon"), a obecně závazné vyhlášky statutárního města Brna č. 20/2001, kterou se vydává Statut města Brna, (dále jen "stavební úřad"), podle zákona o svobodném přístupu k informacím č. 106/1999 Sb. ve znění pozdějších předpisů, k výše uvedené žádosti

sděluje,

ad 1)

V příloze tohoto sdělení poskytuje kopii dokumentu schváleného Zastupitelstvem MČ Brno – Řečkovice a Mokrá Hora dne 15. 12. 2005, nazvaného „ÚZEMNĚ PLÁNOVACÍ PODKLAD dostavba lokality při ulici Medlánecká“.

ad 2)

Předmětný dokument byl schválen před účinností současně platného stavebního zákona. Do evidence územně plánovací činnosti obcí vedené podle § 162 a následujících ustanovení stavebního zákona - systém evidence iLAS (lokální aktualizací systém) tento dokument uložen nebyl. Nebyl však zrušen ani nahrazen jinou studií a nadále slouží stavebnímu úřadu jako podklad pro rozhodování podle § 50 zákona č. 500/2004 Sb., správní řád, ve znění pozdějších předpisů.

Úřad městské části města Brna
Brno - Řečkovice a Mokrá Hora
Stavební úřad
Palackého nám. 11, 621 00 Brno
01

[otisk úředního razítka]

Ing. arch. Ludmila Pavlíčková
vedoucí stavebního úřadu


ÚMČ Brno-Řečkovice a Mokrá Hora

Příloha: dle textu (2x formát A3)

Obdrží:

[redacted] sídlo [redacted] 602 00 Brno [redacted]
spis

ÚZEMNĚ PLÁNOVACÍ PODKLAD
dostavba lokality při ulici Medlánecká

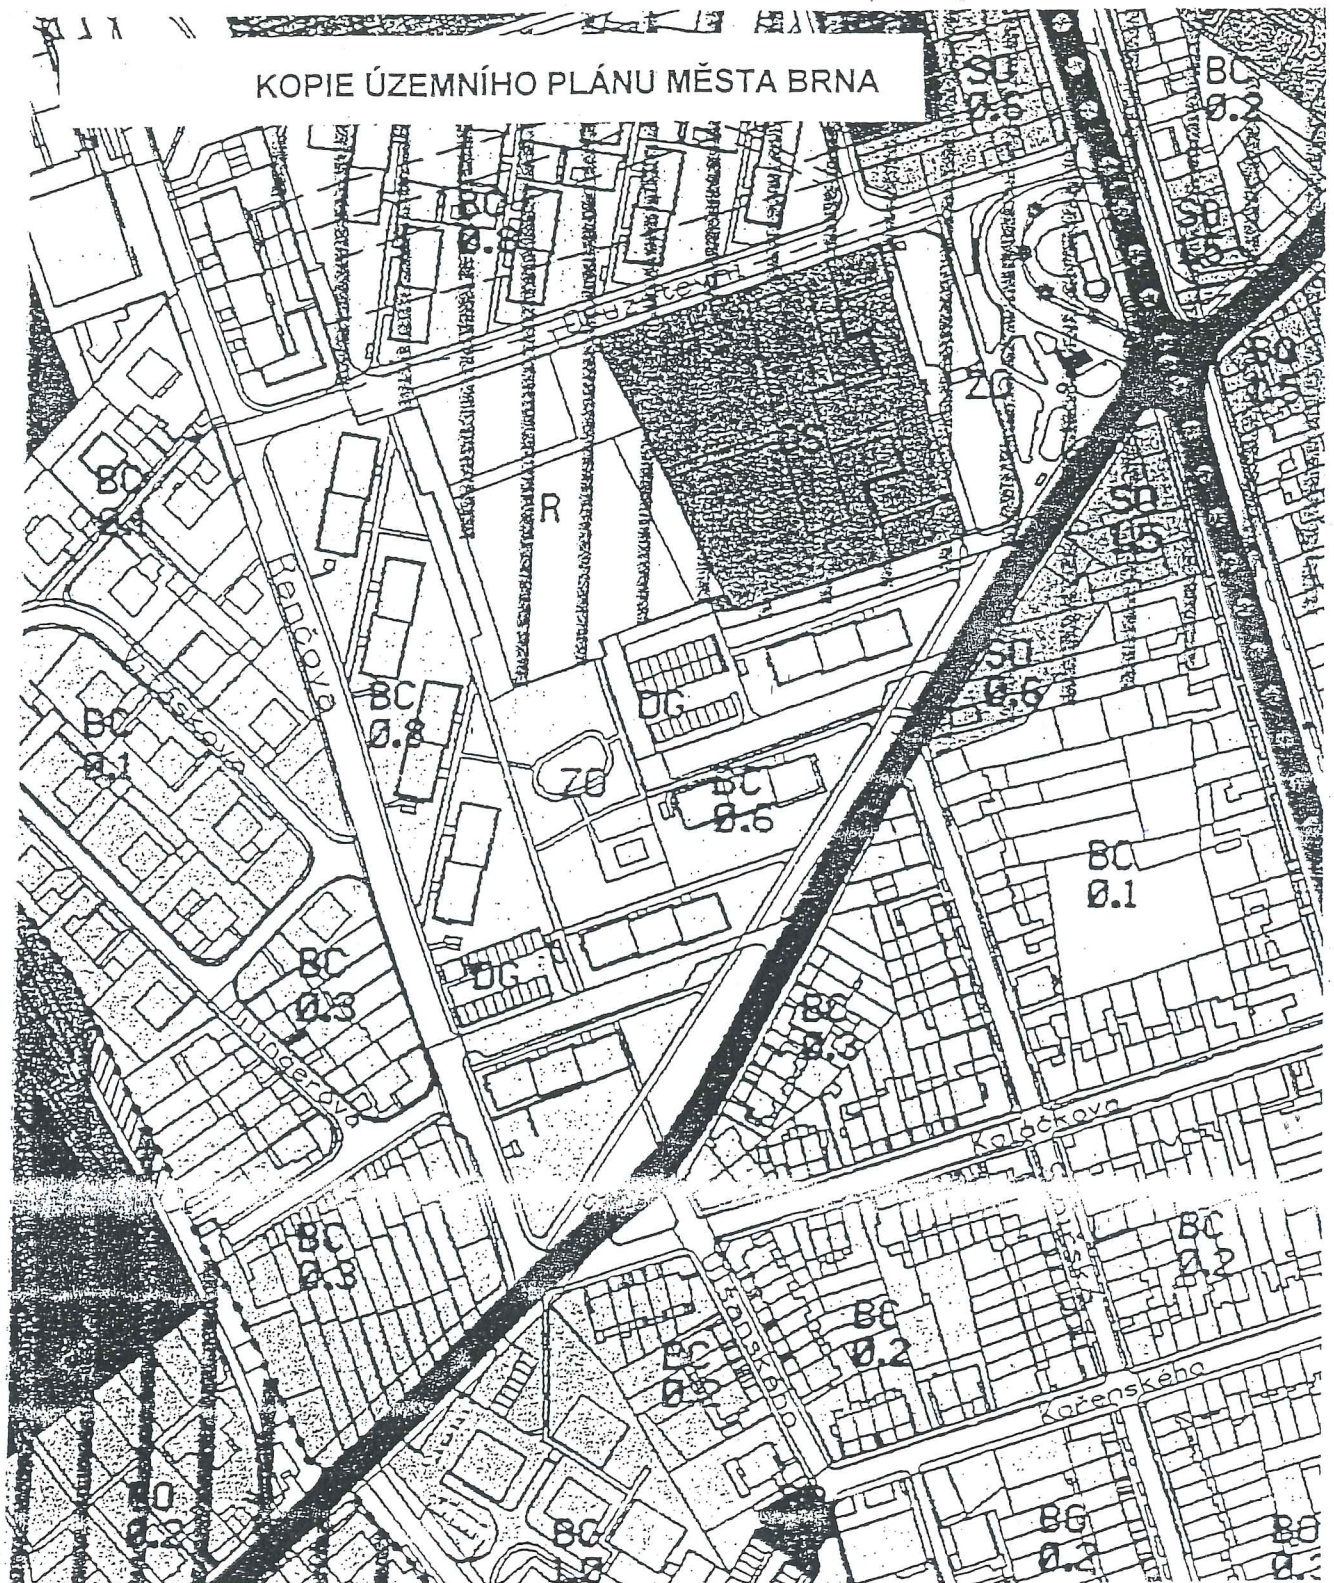

Řešené území – územním plánem je lokalita určena jako plocha čistého bydlení



- hranice řešeného území

SITUACE ŘEŠENÉHO ÚZEMÍ M 1:2000

Zásady pro dostavbu řešeného území

- * zástavba třemi samostatně stojícími RD při dodržení stanovené stavební hranice a dalších požadavků na umístování staveb, daných § 8 vyhl. č. 137/1998 Sb.
- * doprava v klidu :
 - * dodržení § 50 odst. 2 vyhl. č. 137/1998 Sb. - nejméně jedno garážové stání na jeden byt, a to buď situováním garáže přímo v domě nebo v samostatné garáži na pozemku se stavbou RD
 - * další odstavné stání na každý byt na pozemku se stavbou RD




GRAFICKÉ ZNÁZORNĚNÍ ŘEŠENÉHO ÚZEMÍ M 1:500

STAVEBNÍ HRANICE

stavba je situována uvnitř plochy vymezené touto hranicí :

- * platí pro hlavní hmotu RD v úrovni 1.NP
- * před stavební čáru mohou v úrovni chodníku předstupovat konstrukce a objemy samostatných garáží a drobných staveb plnících funkci doplňkovou ke stavbě rodinného domu
- * hmota RD v úrovni 2.NP a podkroví může předstupovat před stavební hranicí maximálně o 2,5 m

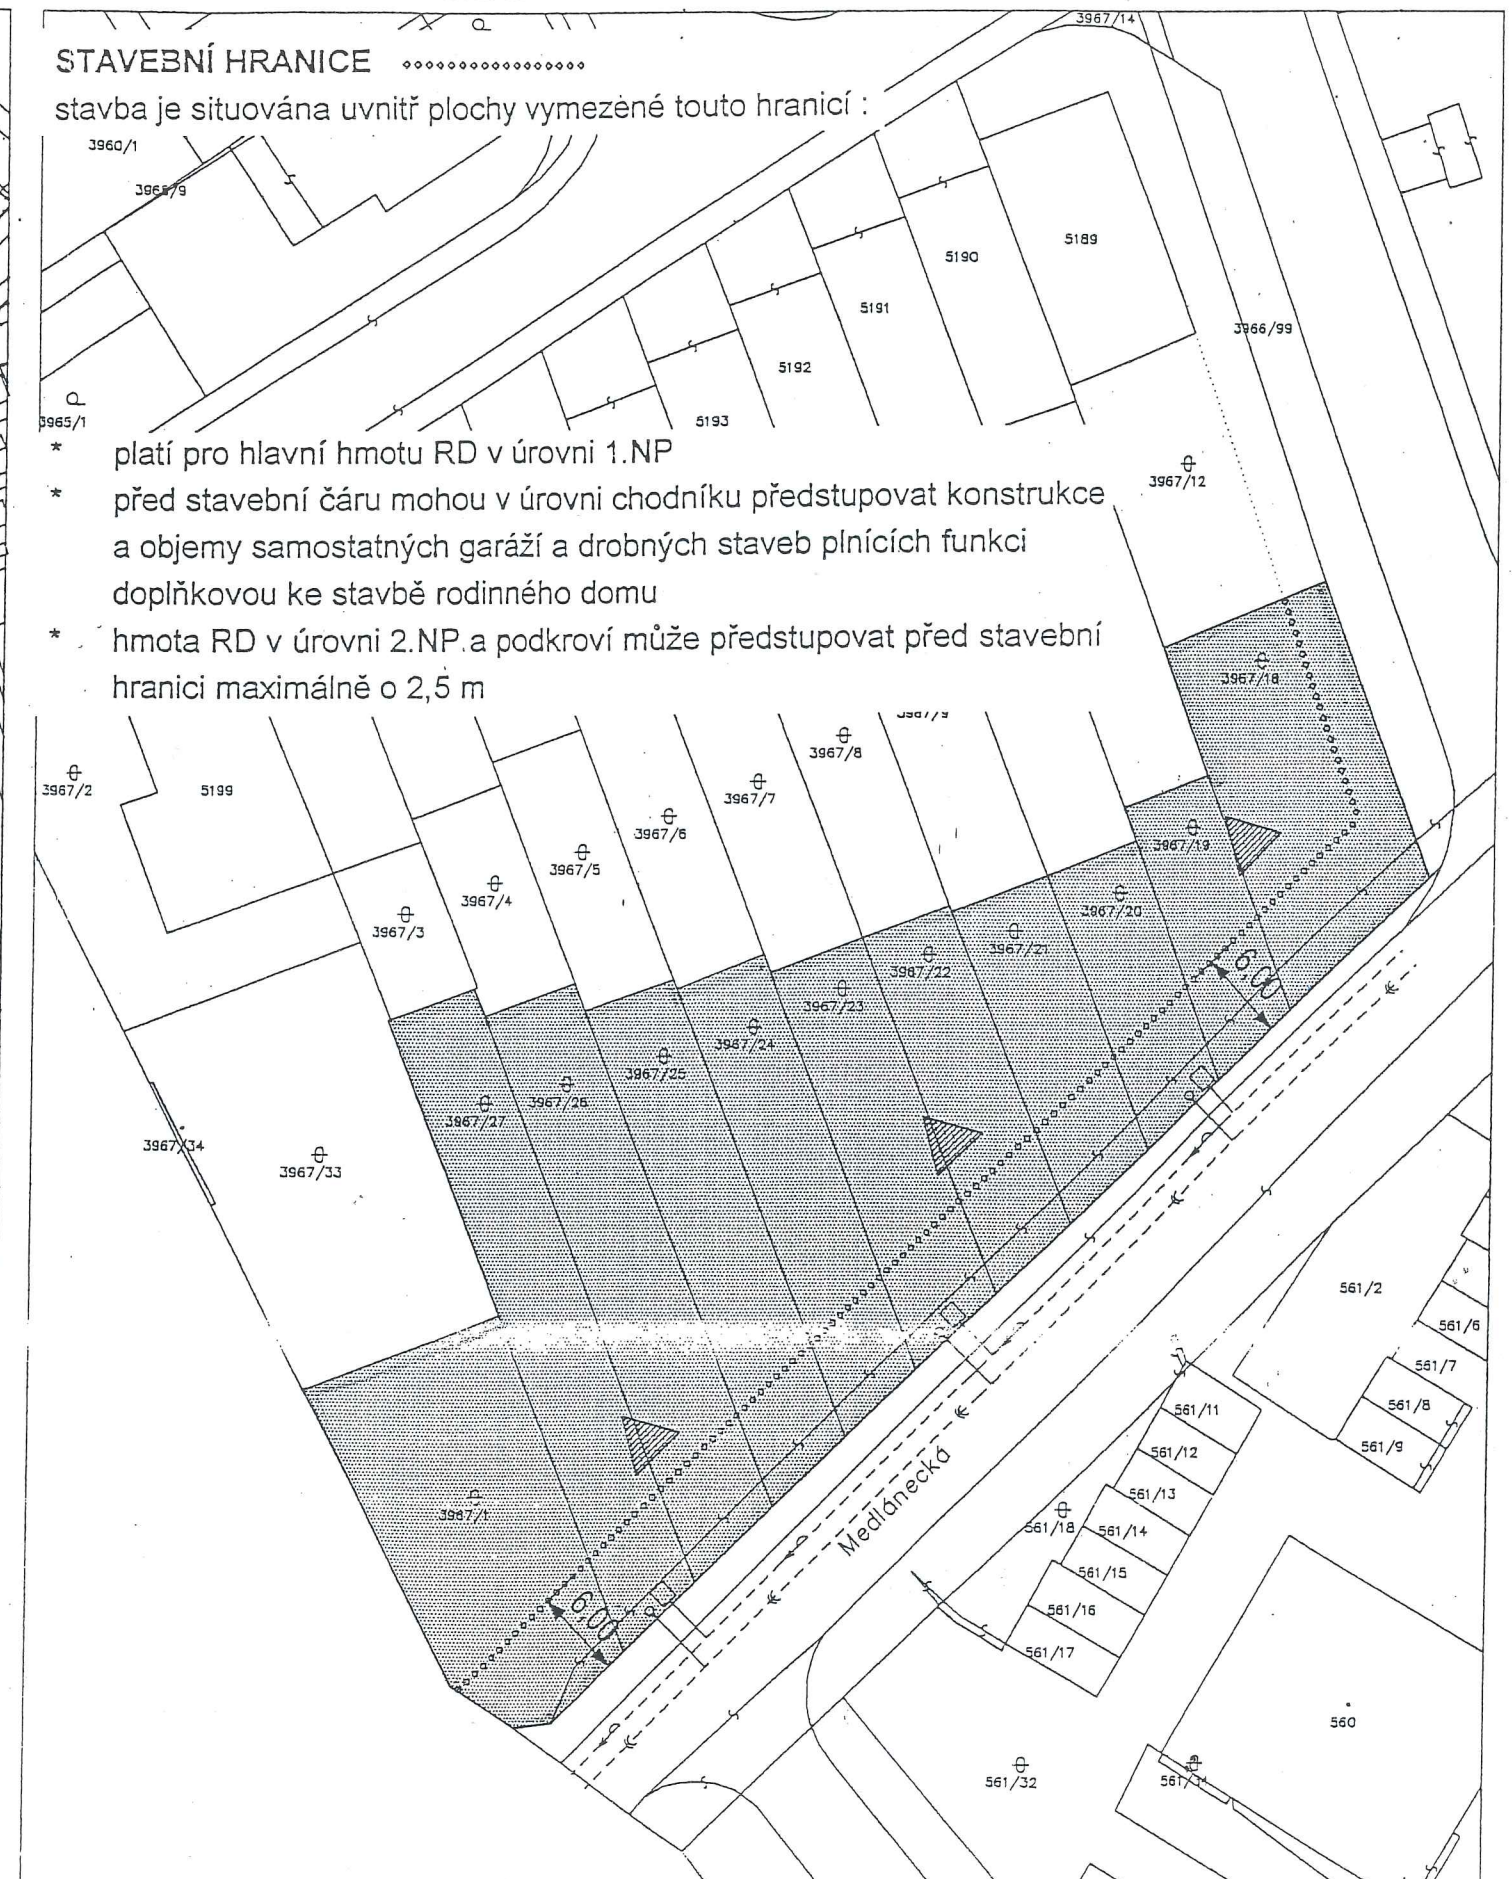

hranice řešeného území
 stavební hranice

návrh umístění samostatně stojícího RD

Územně plánovací podklad byl schválen
XXIII. zasedáním Zastupitelstva MČ Brno – Řečkovice a Mokrá Hora
dne 15. 12. 2005

PaedDr. Ladislav Filipi
Starosta MČ Brno – Řečkovice a Mokrá Hora

