


DISPOZIČNÍ SCHÉMA  
M 1:100

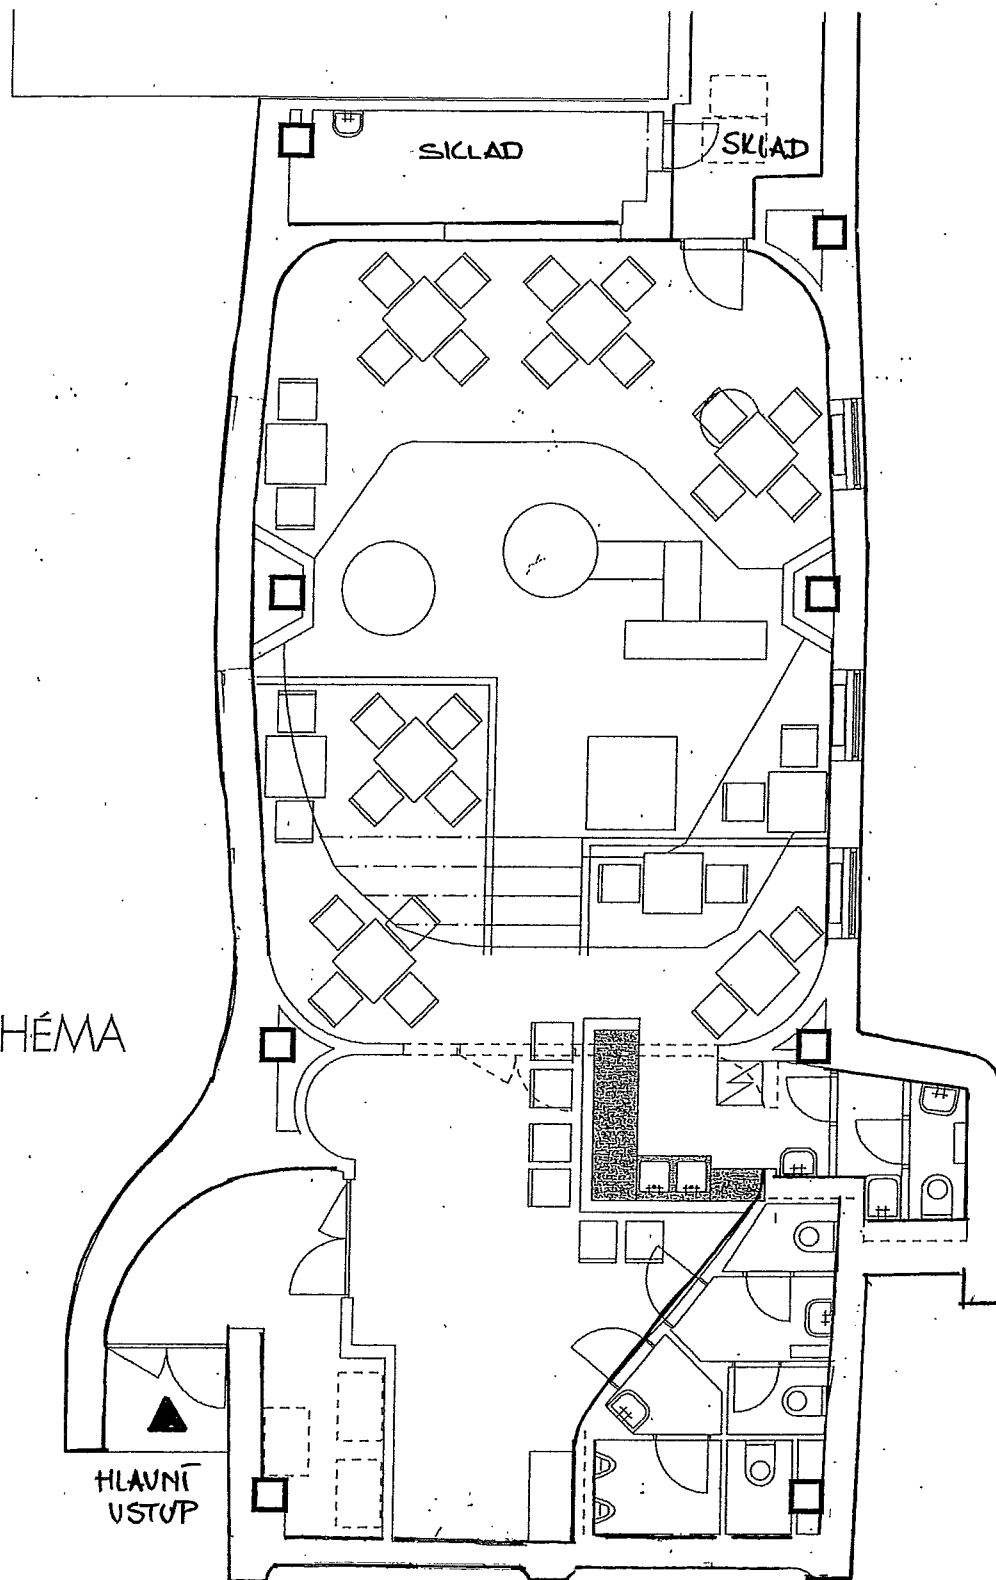

NEBYTOVÉ PROSTORY - OBJEKT Č. P. 2120 - MĚŘICKOVA 20